

議案第 43 号

里庄町道路線の廃止について

里庄町道路線を下記のとおり廃止することについて、議会の議決を求める。

平成 26 年 6 月 10 日提出

里庄町長 大内 恒章

記

路線名	起 点	終 点	延 長	幅 員	摘 要
里見 274 号線	里見 4393 番地先	里見 4372 の 1 番地先	m 67.0	m 1.3	
里見 275 号線	里見 4371 番地先	里見 4371 番地先	m 18.0	m 1.0	

(提案理由)

道路法（昭和 27 年法律第 180 号）第 10 条第 3 項の規定により、議会の議決を求める。

守屋池

55.6

[町道廃止位置図]


町道里見274号線



	路線名	起 点	終 点	延 長	幅 員	摘 要
道路台帳	里見 274 号線	里見4393番地先	里見4372の1番地先	67.0 m	1.3 m	
現 状	道路台帳に同じ	里見4370番地先	里見4373番2地先	65.0 m	1.3~2.4 m	

道路台帳

六條院中村

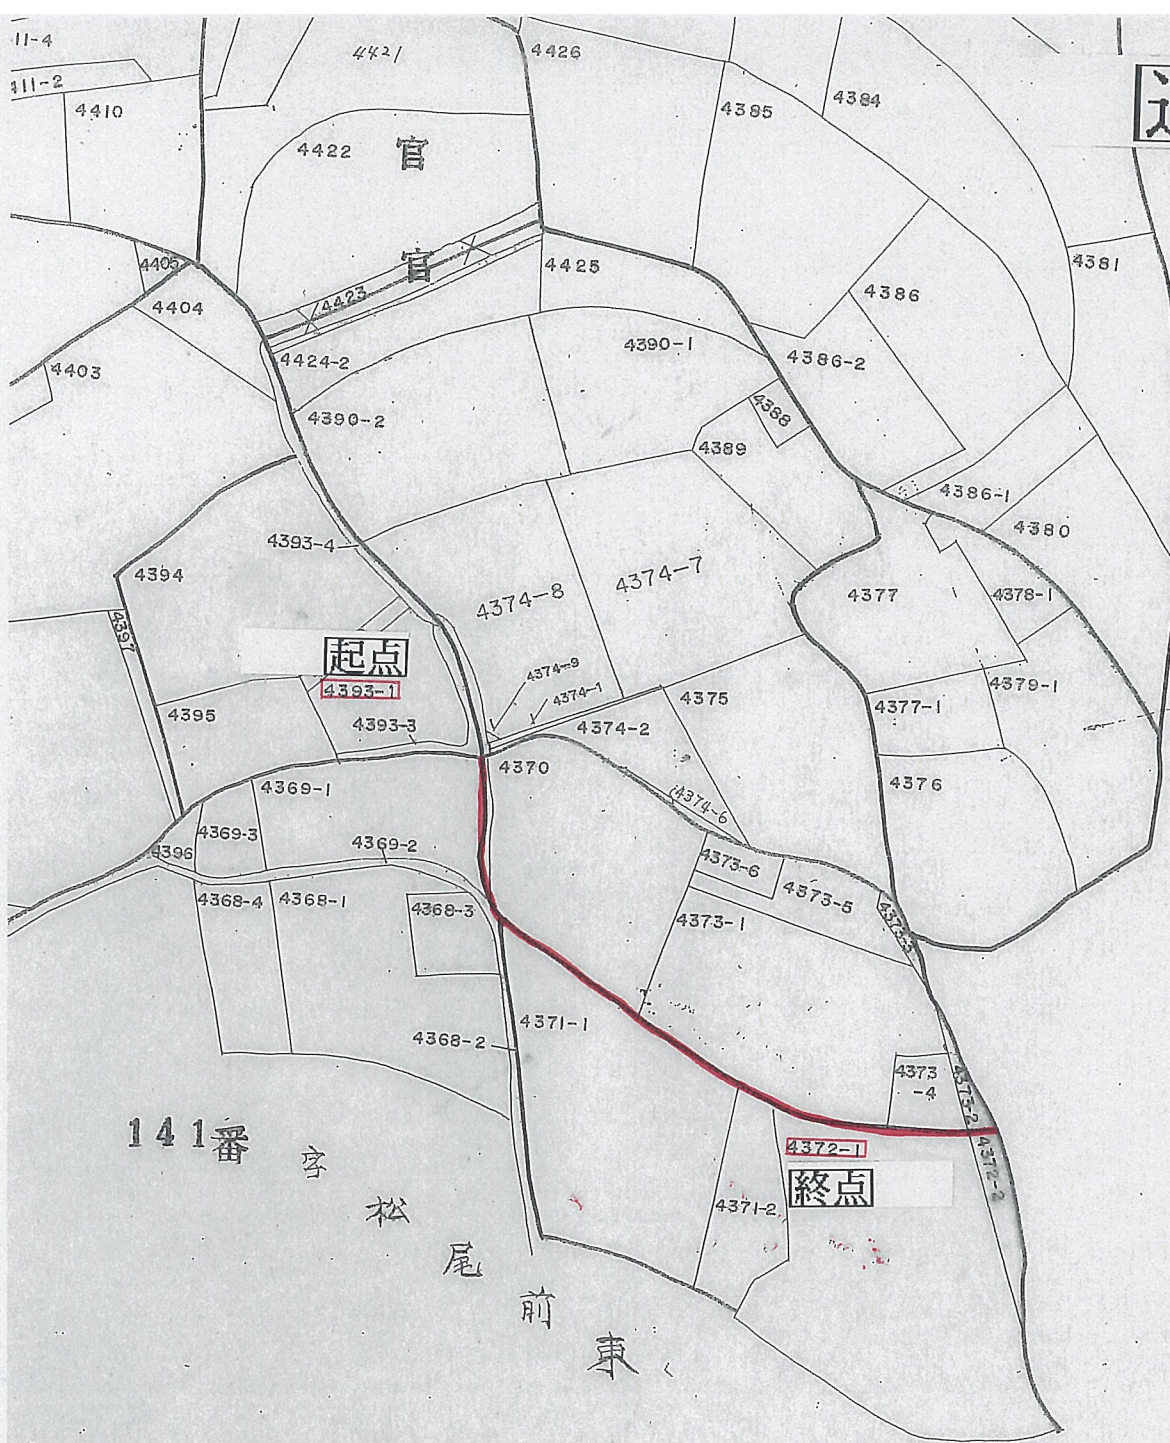


(複写機により作成)

画を明確にした不動産登記法所定の地図が備え付けられるまでの間、これに代わるものとしての位置及び形状の概略を記載した図面です。

町大字 里見字松尾	地番	4371 番 /	以下余白		
補記事項	余白				

準ずる図面の写しである。

平成26年5月20日

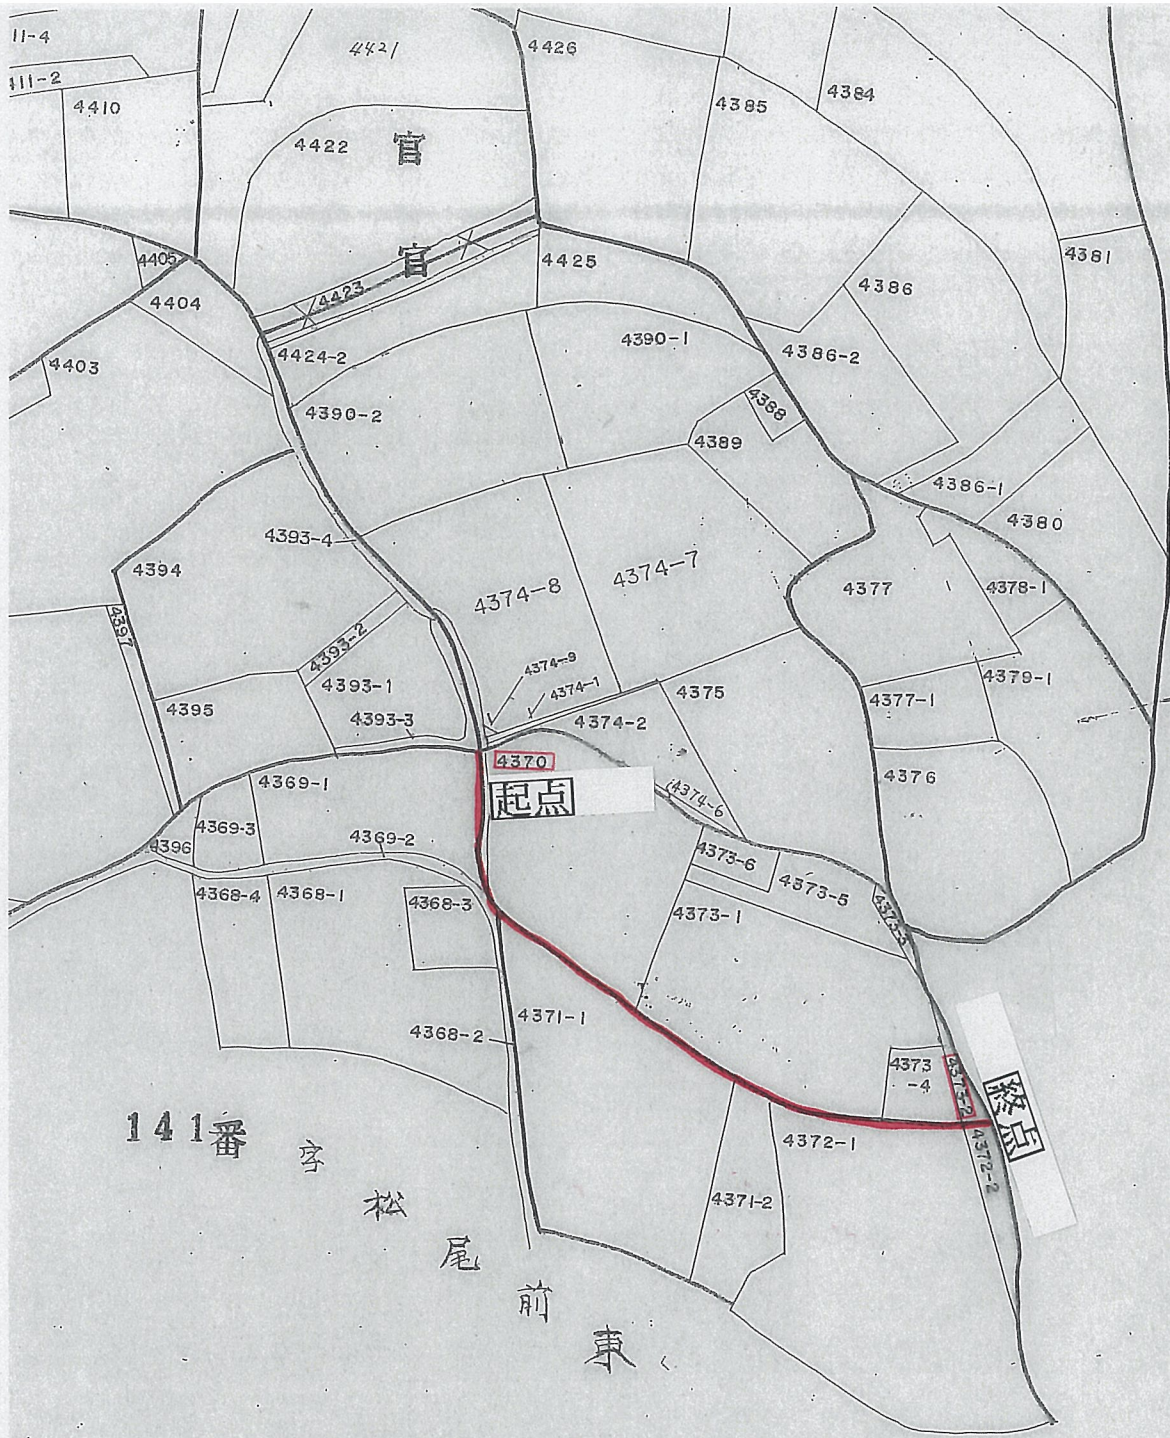

現状

六
條
院
中
村



(複写機により作成)

画を明確にした不動産登記法所定の地図が備え付けられるまでの間、これに代わるものとしての位置及び形状の概略を記載した図面です。

三町大字 里見字松尾	地 番	4371 番 /	以下余白		
補記事項	余 白				

準ずる図面の写しである。


平成26年5月20日

町道里見274号線



町道廃止位置図


町道里見275号線

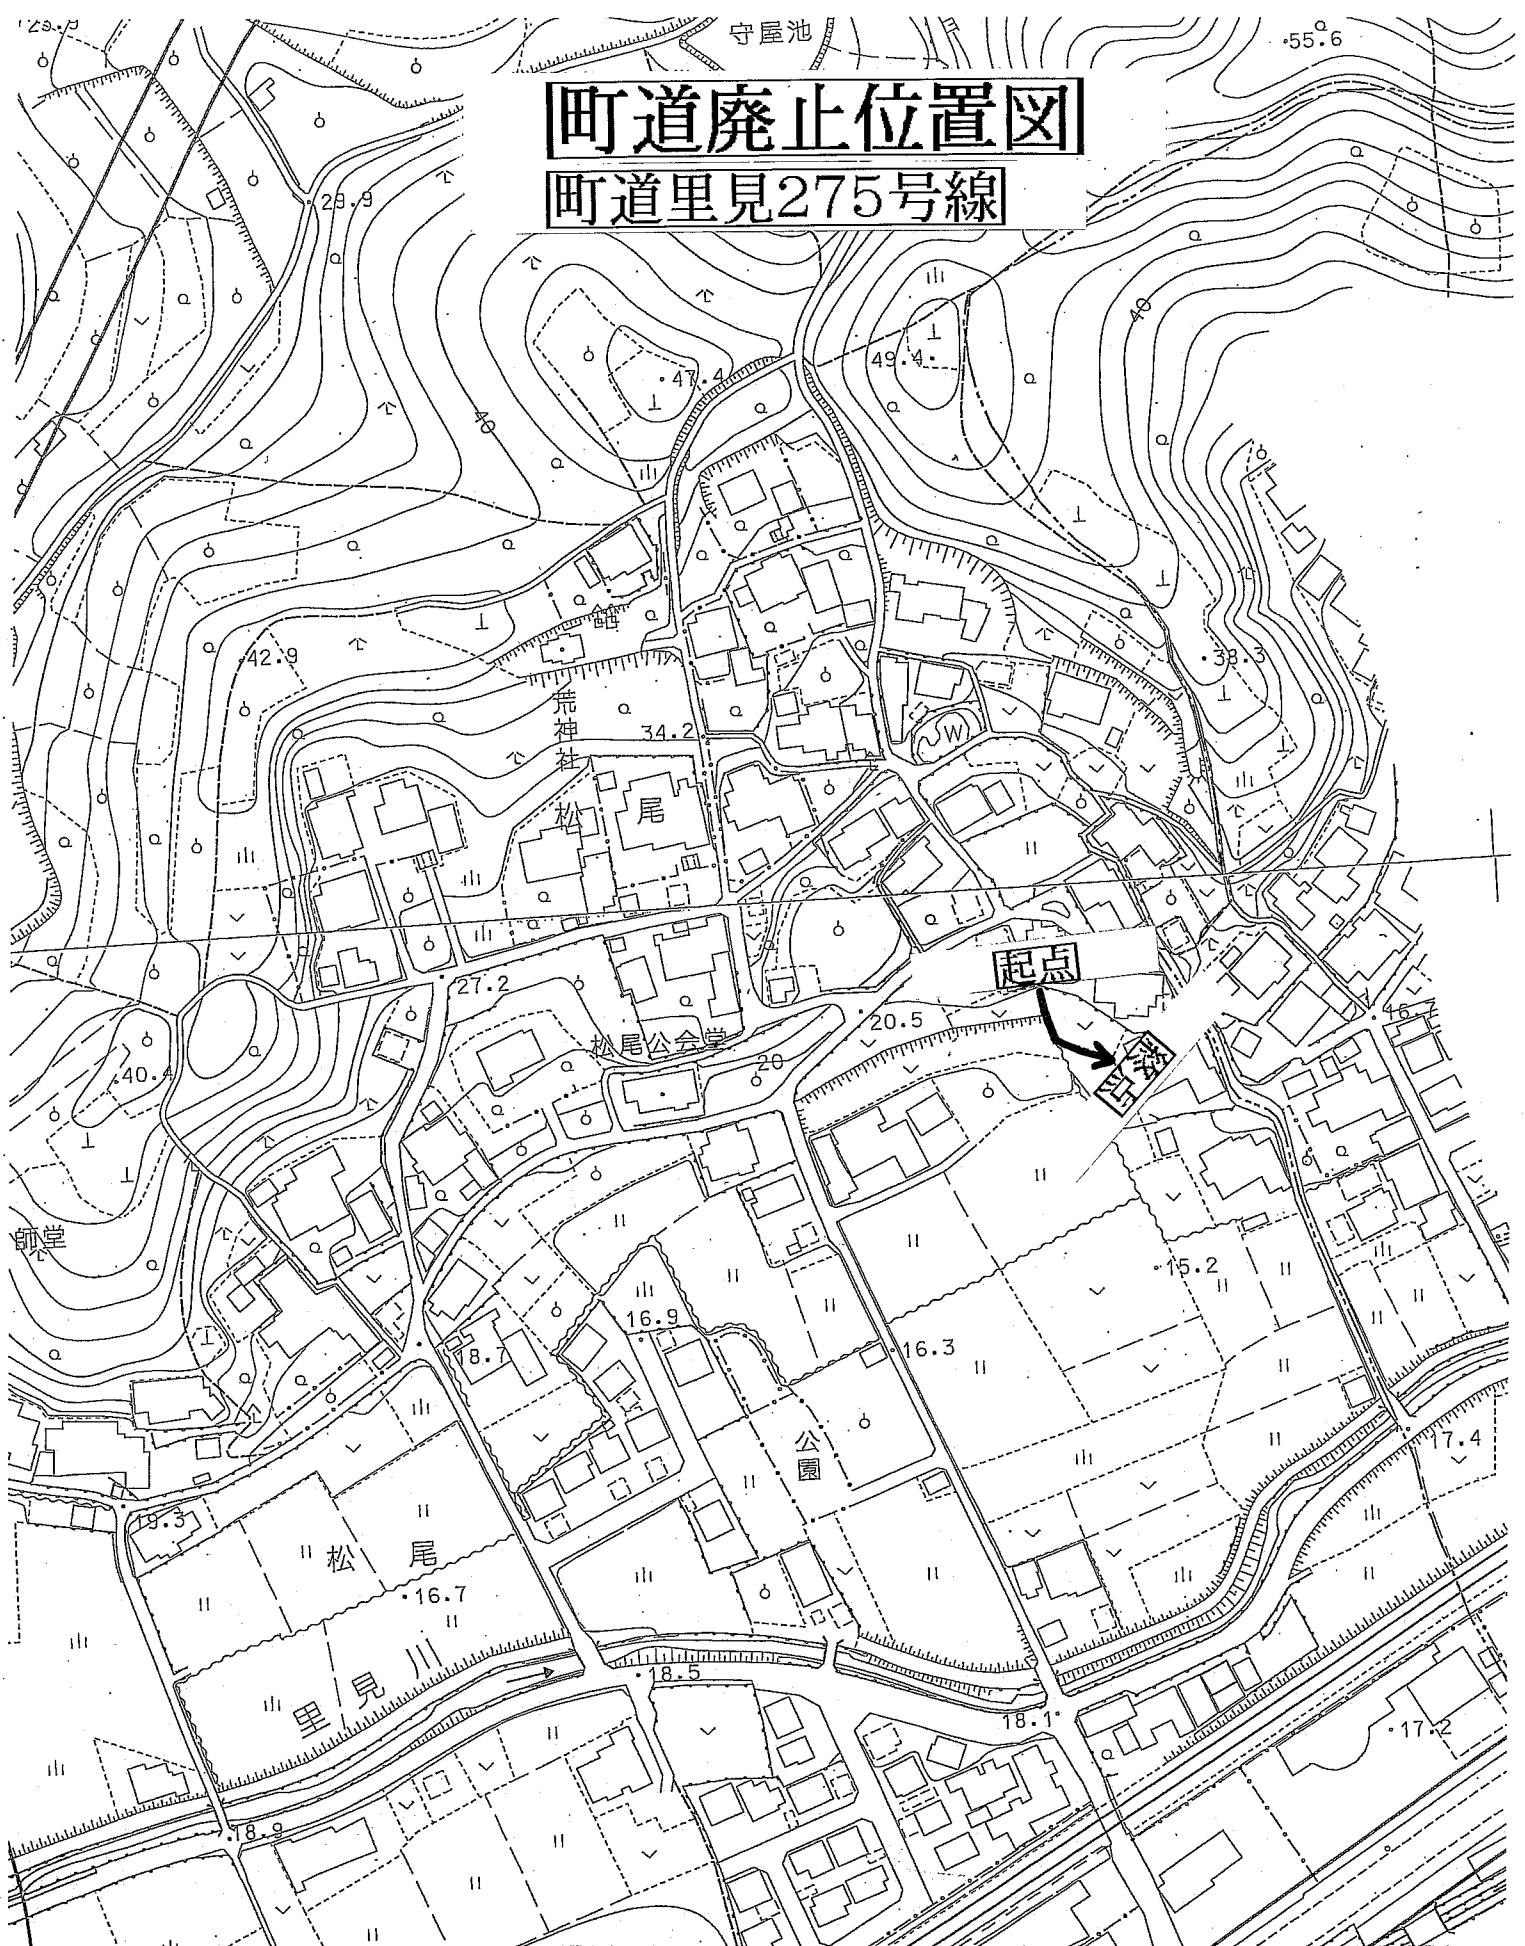

	路線名	起 点	終 点	延 長	幅 員	摘 要
道路台帳	里見 275 号線	里見4371番地先	里見4371番地先	18.0 m	1.0 m	
現 状	道路台帳に同じ	里見4371番1地先	里見4371番2地先	33.0 m	1.0～2.0 m	

道路台帳

六
條
院
中
村

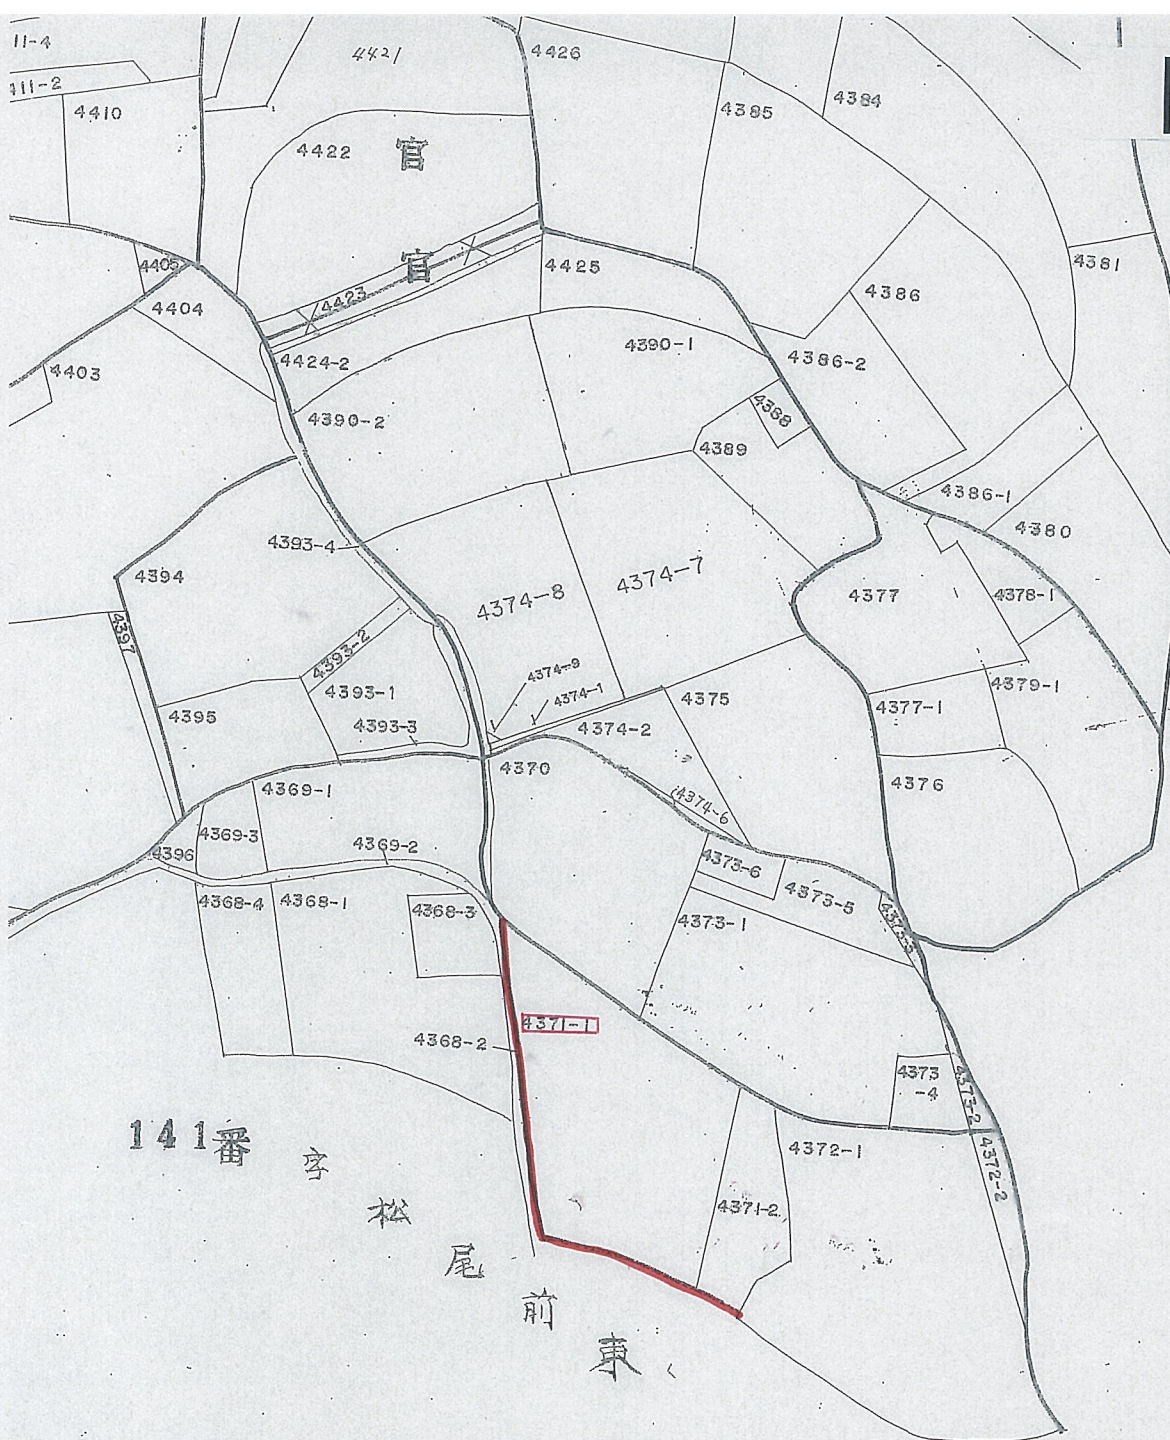

(複写機により作成)

画を明確にした不動産登記法所定の地図が備え付けられるまでの間、これに代わるものとしての位置及び形状の概略を記載した図面です。

主町大字 里見字松尾	地 番	4371 番 /	以下余白		
補記事項	余 白				

準ずる図面の写しである。

平成26年5月20日

町道里見275号線

