

議案第 69 号

里庄町道路線の廃止について

里庄町道路線を下記のとおり廃止することについて、議会の議決を求める。

平成 26 年 9 月 1 日提出

里庄町長 大内 恒章

記


路線名	起 点	終 点	延 長	幅 員	摘 要
新庄 223 号線	新庄 3310 の 2 番地先	新庄 3300 番地先	m 162.0	m 1.5	

(提案理由)


道路法（昭和 27 年法律第 180 号）第 10 条第 3 項の規定により、議会の議決を求める。

〔町道廃止位置図〕

町道新庄223号線

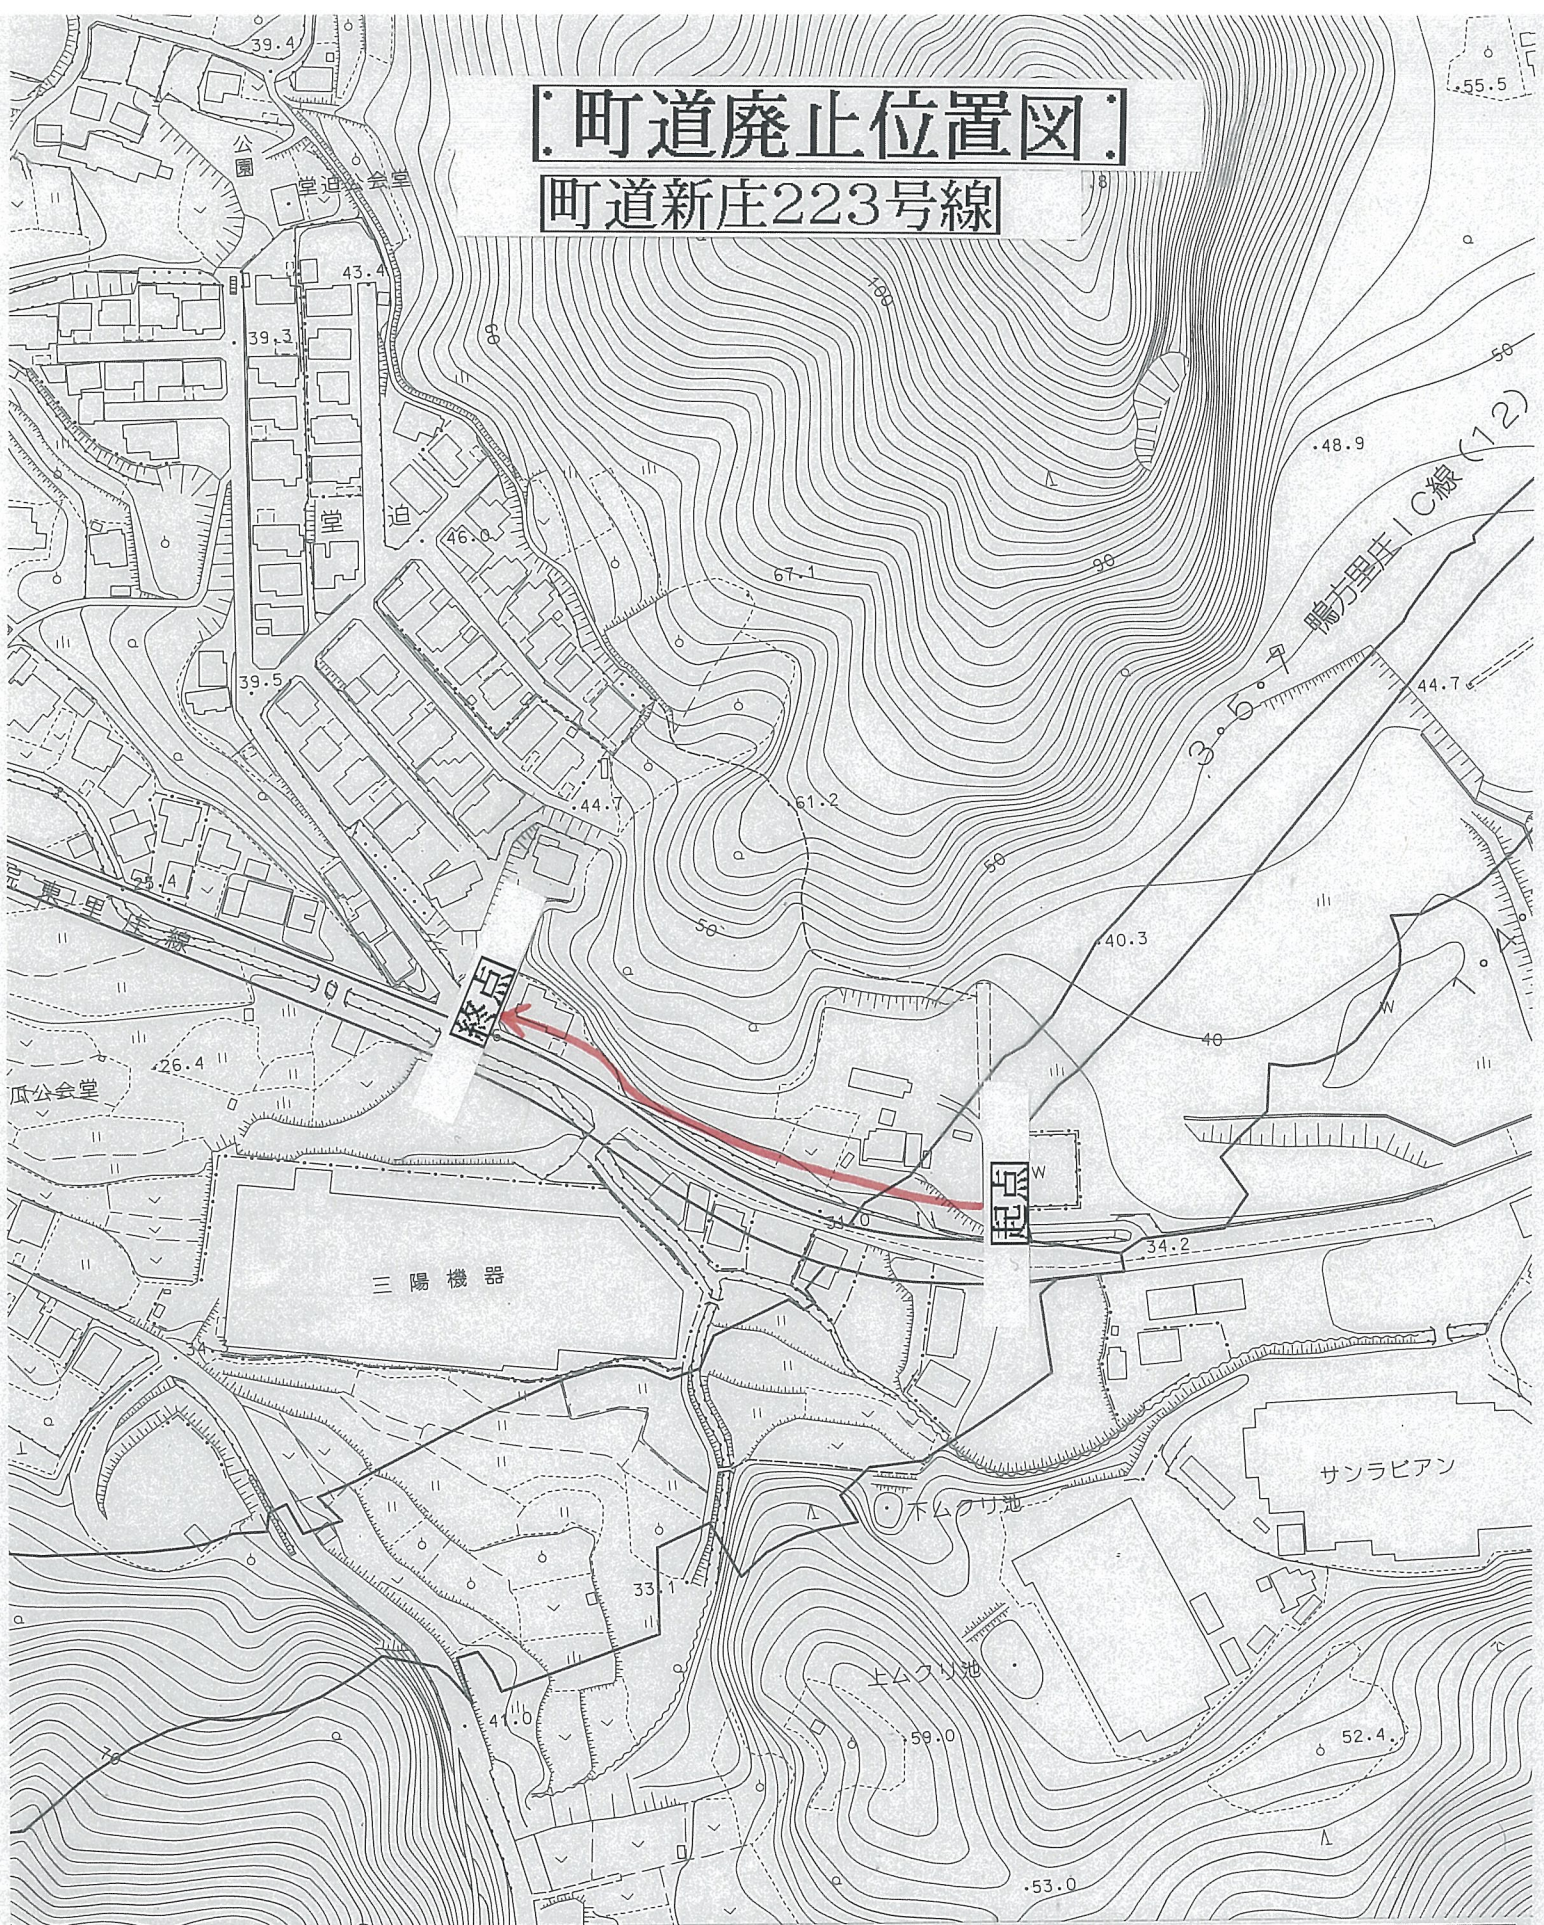

	路線名	起 点	終 点	延 長	幅 員	摘 要
道路台帳	新庄 223 号線	新庄3310の2番地先	新庄3300番地先	162.0 m	1.5 m	
現 状	道路台帳に同じ	新庄3771番1地先	新庄3804番6地先	140.0 m	1.5 m	

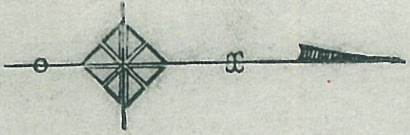


里庄町地籍集成図

この図面は参考図です。公図が必要な方は法務局で提供を

現状

イ 3310-5
ロ 3769-1
ハ 水-199-6

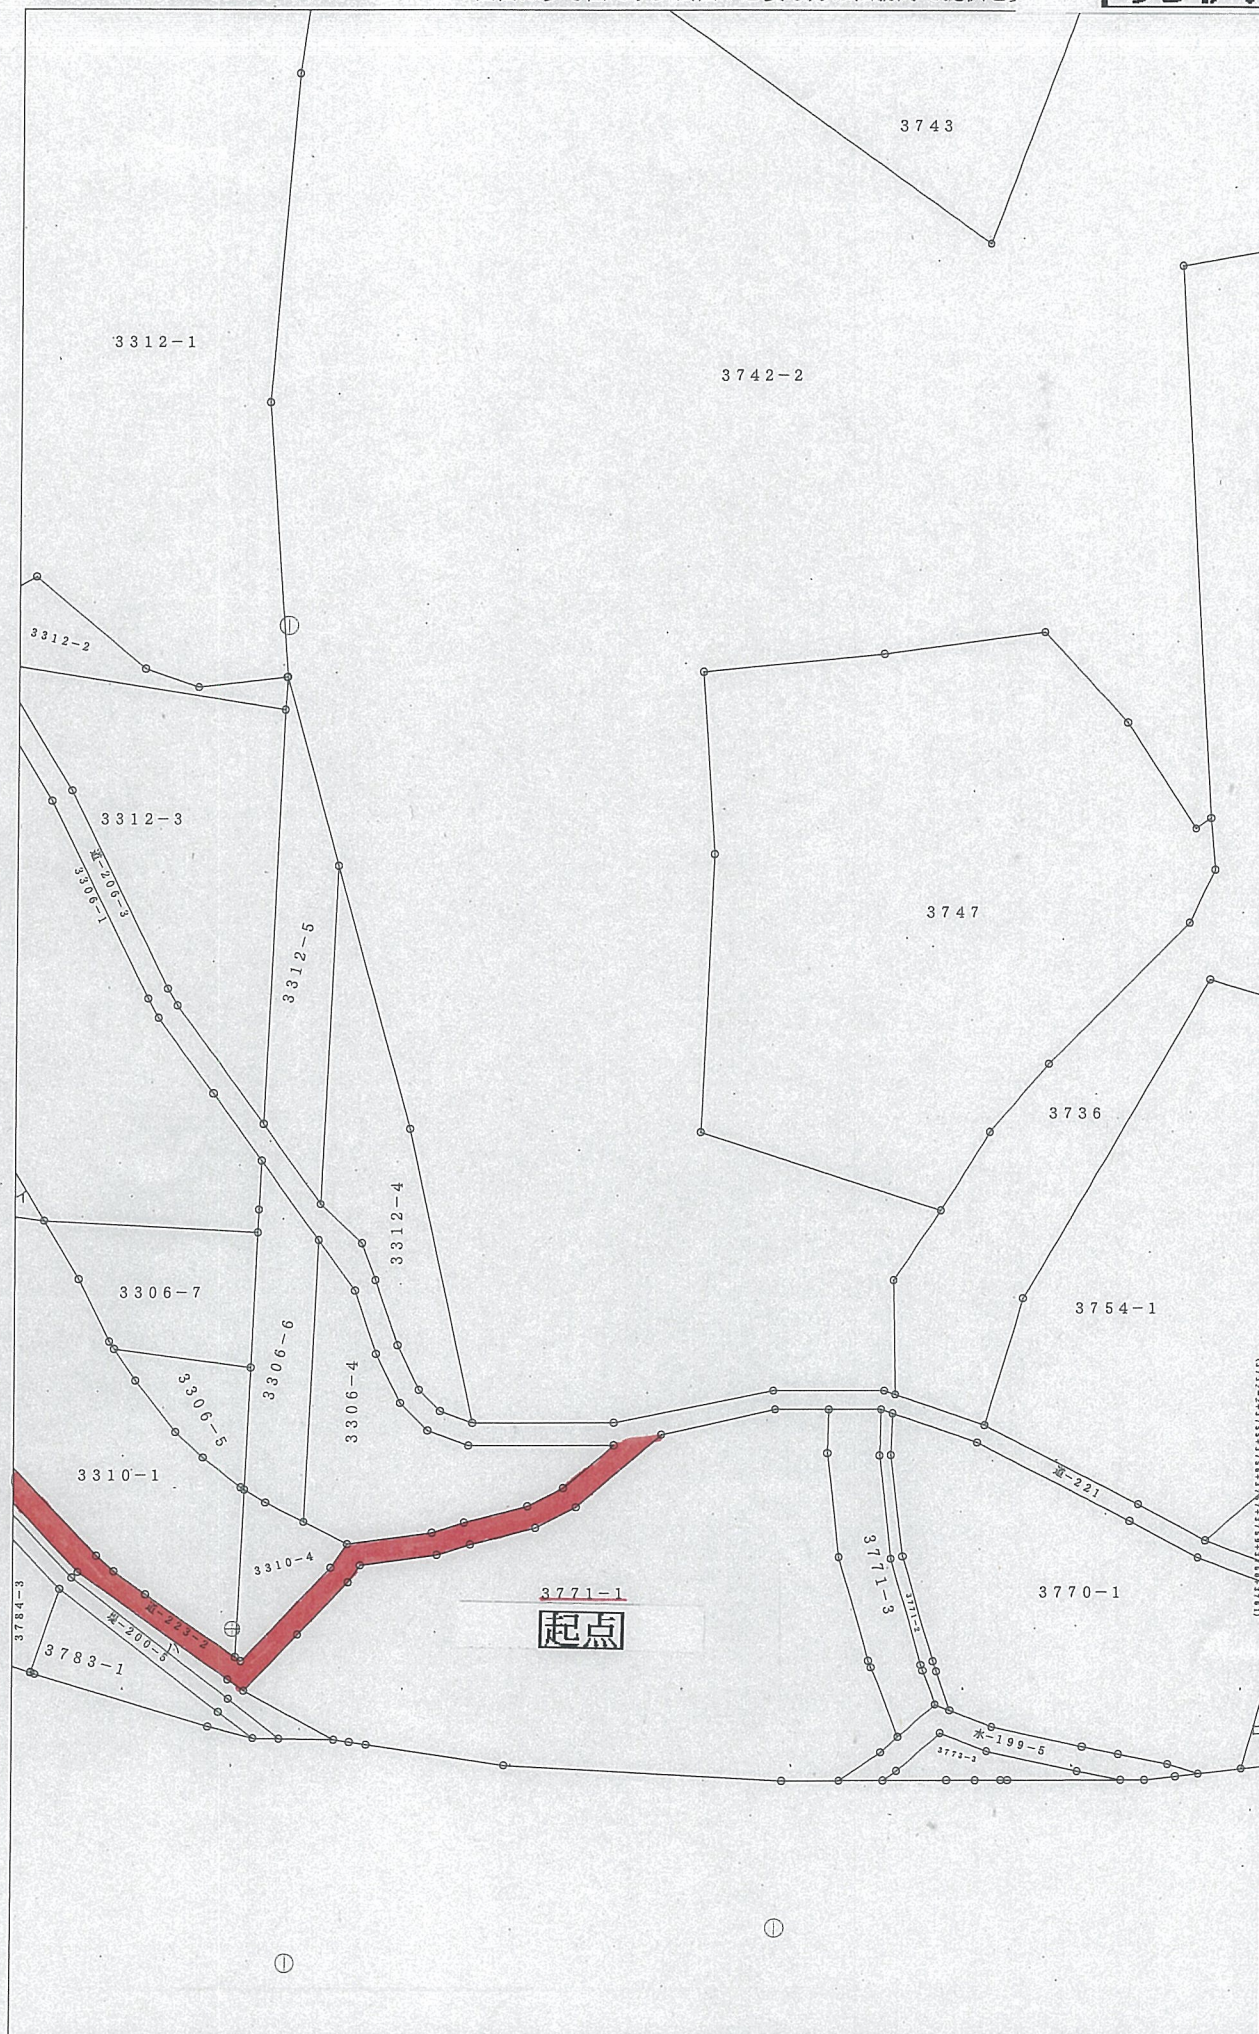


里庄町地籍集成図

この図面は参考図です。公図が必要な方は法務局で提供を受け

現状

イ 3250-1
ロ 3806-4
ハ 水-199-3
ニ 水-199-4

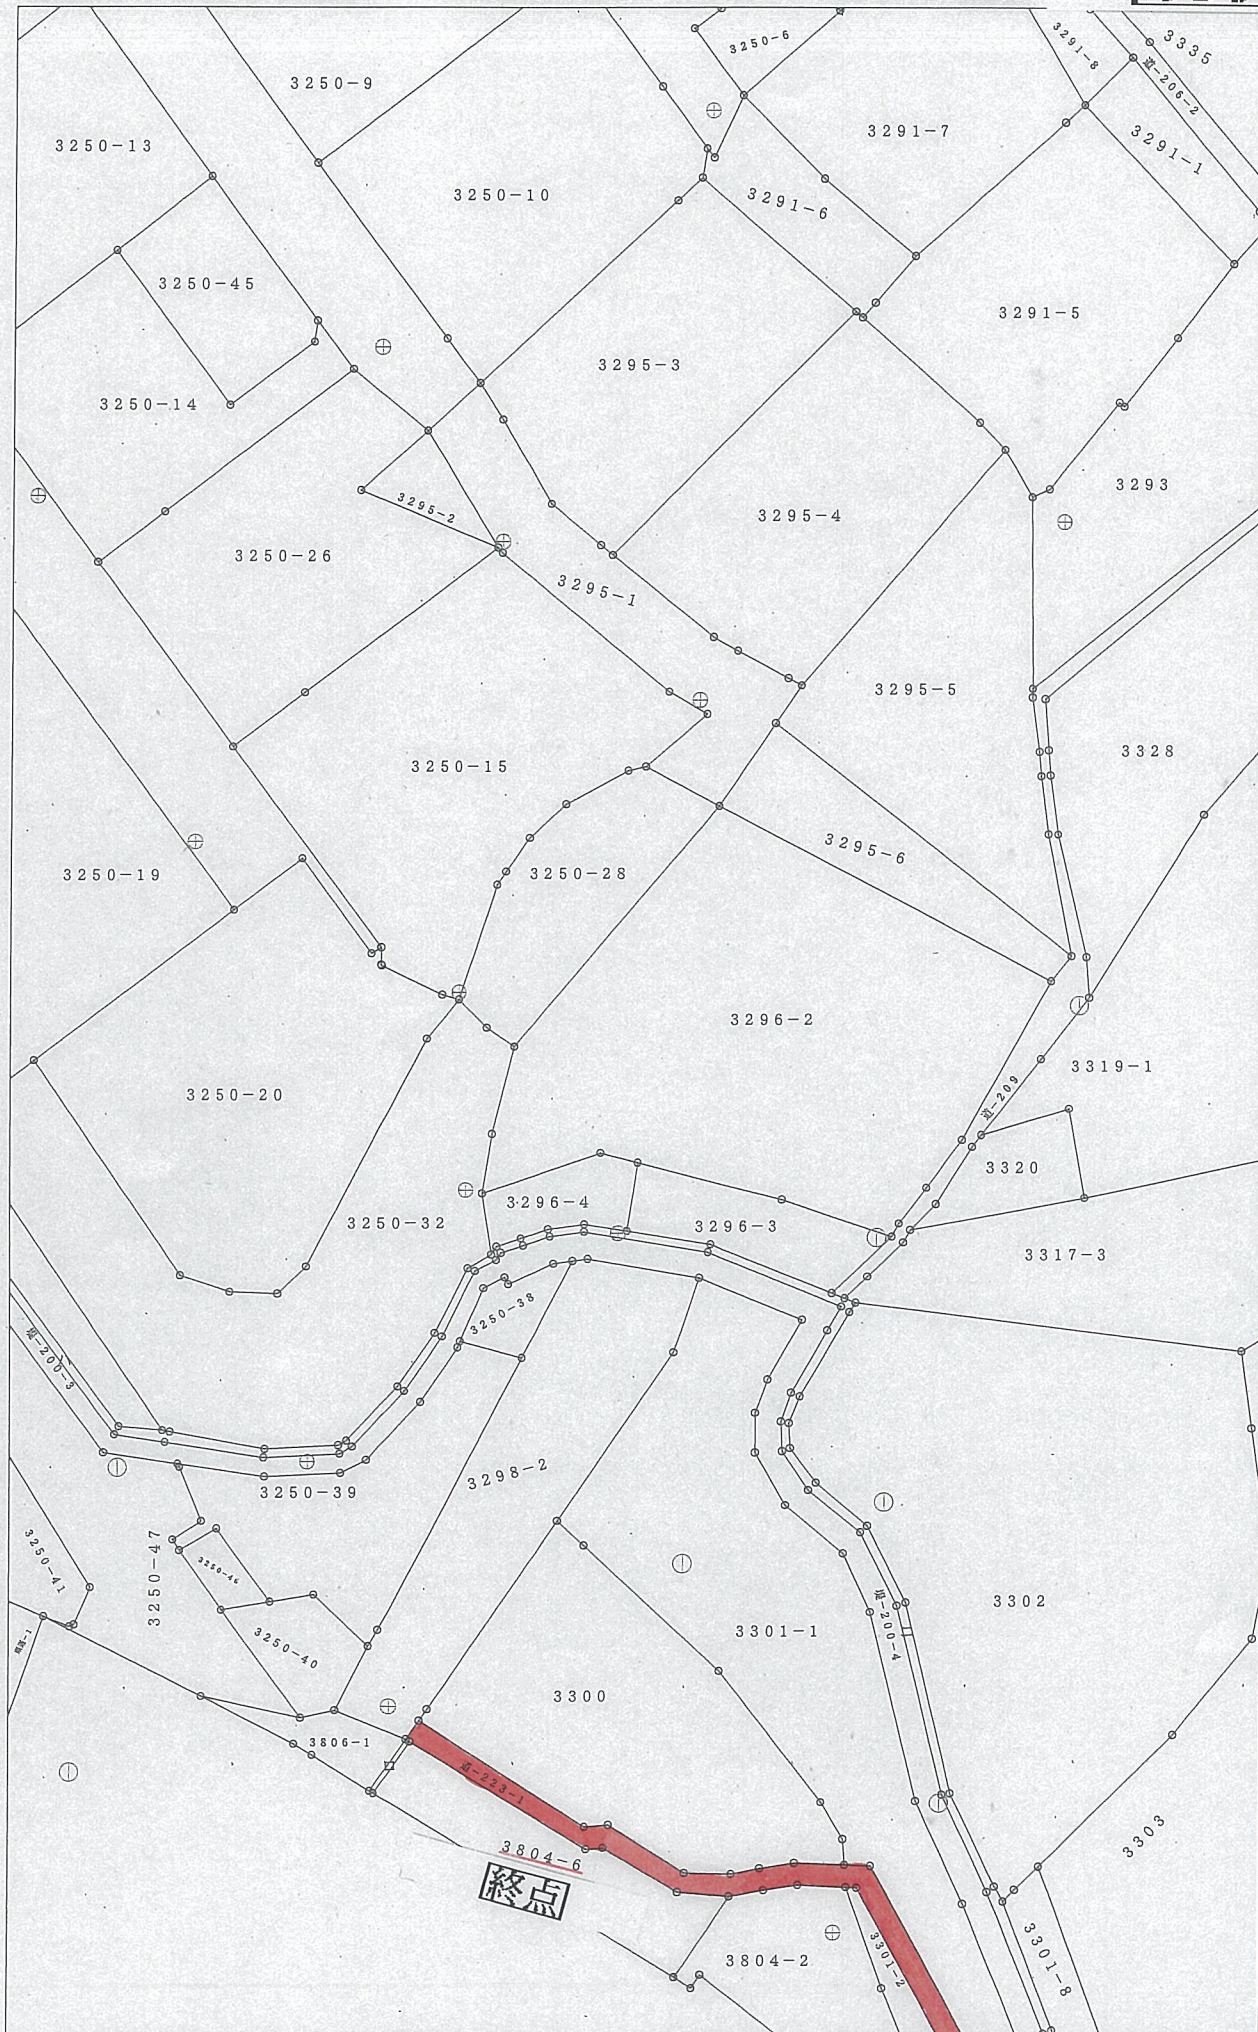

町道新庄223号線

