


第1号議案 浅口広域都市計画下水道の変更図 (里庄町決定) (汚水)

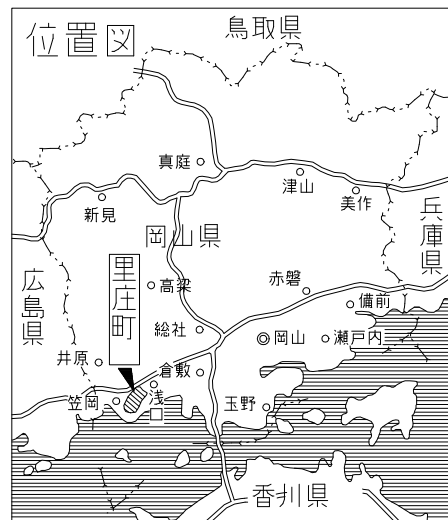



都市計画決定面積

A = 約500ha

A = 約500ha

里庄処理区
約488ha

里庄北処理区
約12ha

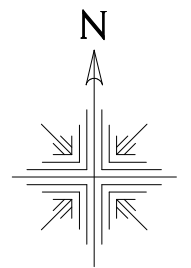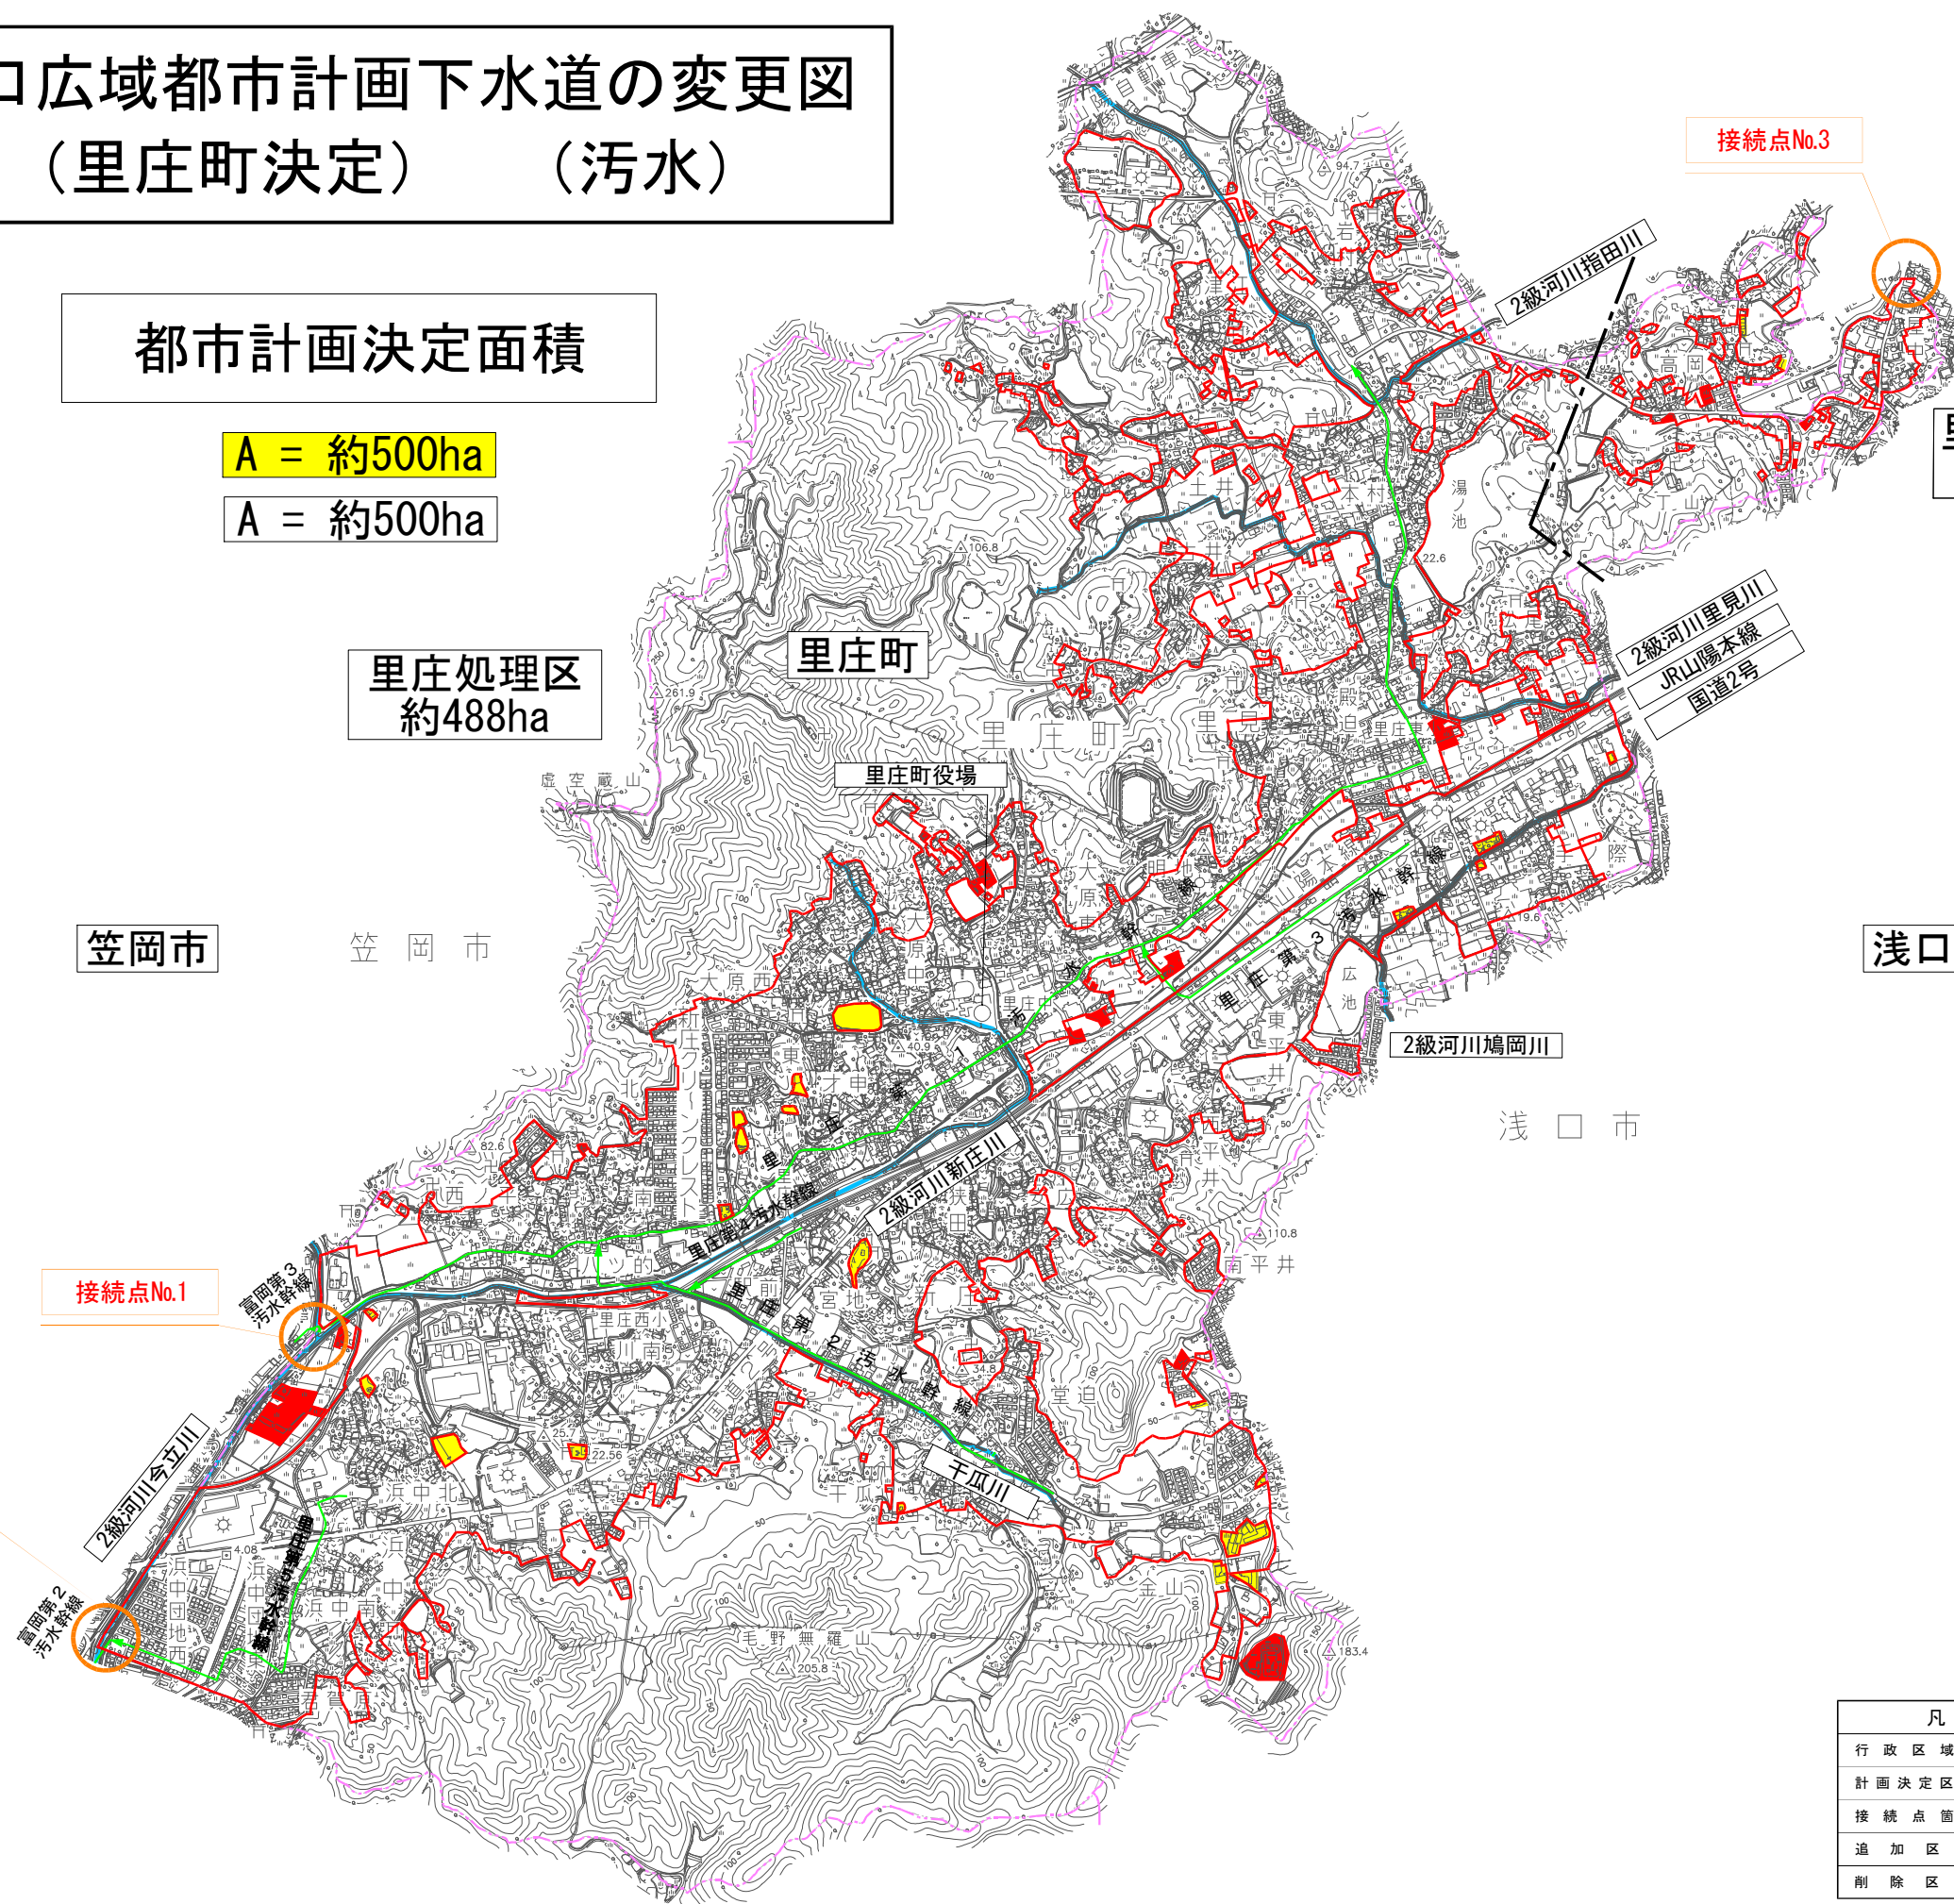

250 0 250 500 750m
1 : 10,000

凡 例	
行政区域界	---
計画決定区域	□
接続点箇所	○
追加区域	■
削除区域	■